


Poziom 0		
Numer	Nazwa	Powierzchnia
0.1	POM. GOSP.	14.53 m ²
0.2	PRZEDSIONEK	12.6 m ²
0.3	POM. GOSP.	14.53 m ²
0.4	NAWA + PREZBITERIUM	311.71 m ²
0.5	PRZEDSIONEK ZAKRYSTII	12.56 m ²
0.6	ZAKRYSTIA	16.56 m ²
0.7	POM. GOSP.	26.9 m ²
Suma ogólna: 7		409.39 m ²

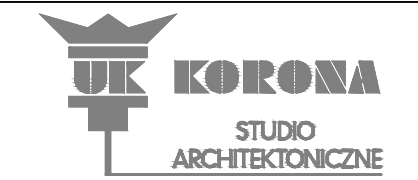

OBIEKT: KOŚCIÓŁ PARAFIALNY
21-050 PIASKI, UL. LUBELSKA 1

FAZA: INWENTARYZACJA

ZESPÓŁ PROJEKTOWY
UK KORONA STUDIO ARCHITEKTONICZNE
LUBLIN, ul.Kisielewskiego 6/u3, tel/fax 81-7211222

BRANŻA	ARCHITEKTURA
opracowanie	Krzysztof Korona architekt 1951/Lb/92
	Urszula Korona architekt
	Gabriela Dzioba
	Cecylia Korona


09.2018
SKALA 1:100

RZUT PARTERU

rys.nr
102

Poziom -1

Numer	Nazwa	Powierzchnia
-1.1	KLATKA SCHODOWA	4.59 m ²
-1.2	POM. GOSP.	3.26 m ²
-1.3	POM. GOSP.	5.46 m ²
-1.4	POM. GOSP.	8.31 m ²
Suma ogólna: 7		21,62 m ²

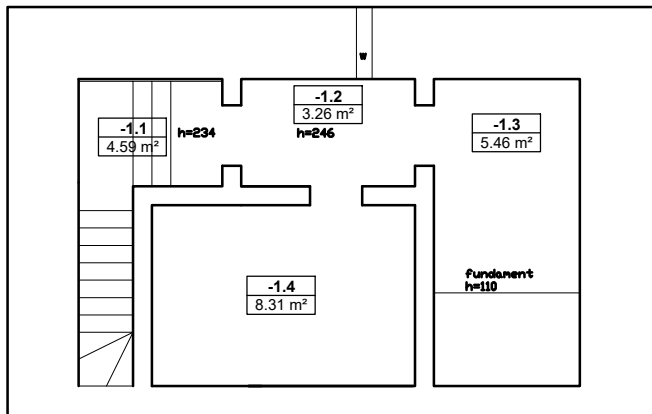

OBIEKT:

KOŚCIÓŁ PARAFIALNY
21-050 PIASKI, UL. LUBELSKA 1

FAZA:

INWENTARYZACJA

ZESPÓŁ PROJEKTOWY

UK KORONA STUDIO ARCHITEKTONICZNE
LUBLIN, ul. Kisielewskiego 6/u3, tel/fax 81-7211222

BRANŻA

ARCHITEKTURA

opracowanie

Krzysztof Korona architekt	1951/Lb/92	
Urszula Korona architekt		
Gabriela Dzioba		
Cecylia Korona		

09.2018


SKALA 1:100

RZUT PIWNICY

rys.nr

103

Poziom 0		
Numer	Nazwa	Powierzchnia
0.1	POM. GOSP.	14.53 m ²
0.2	PRZEDSIONEK	12.6 m ²
0.3	POM. GOSP.	14.53 m ²
0.4	NAWA + PREZBITERIUM	311.71 m ²
0.5	PRZEDSIONEK ZAKRYSTII	12.56 m ²
0.6	ZAKRYSTIA	16.56 m ²
0.7	POM. GOSP.	26.9 m ²
Suma ogólna: 7		409.39 m ²

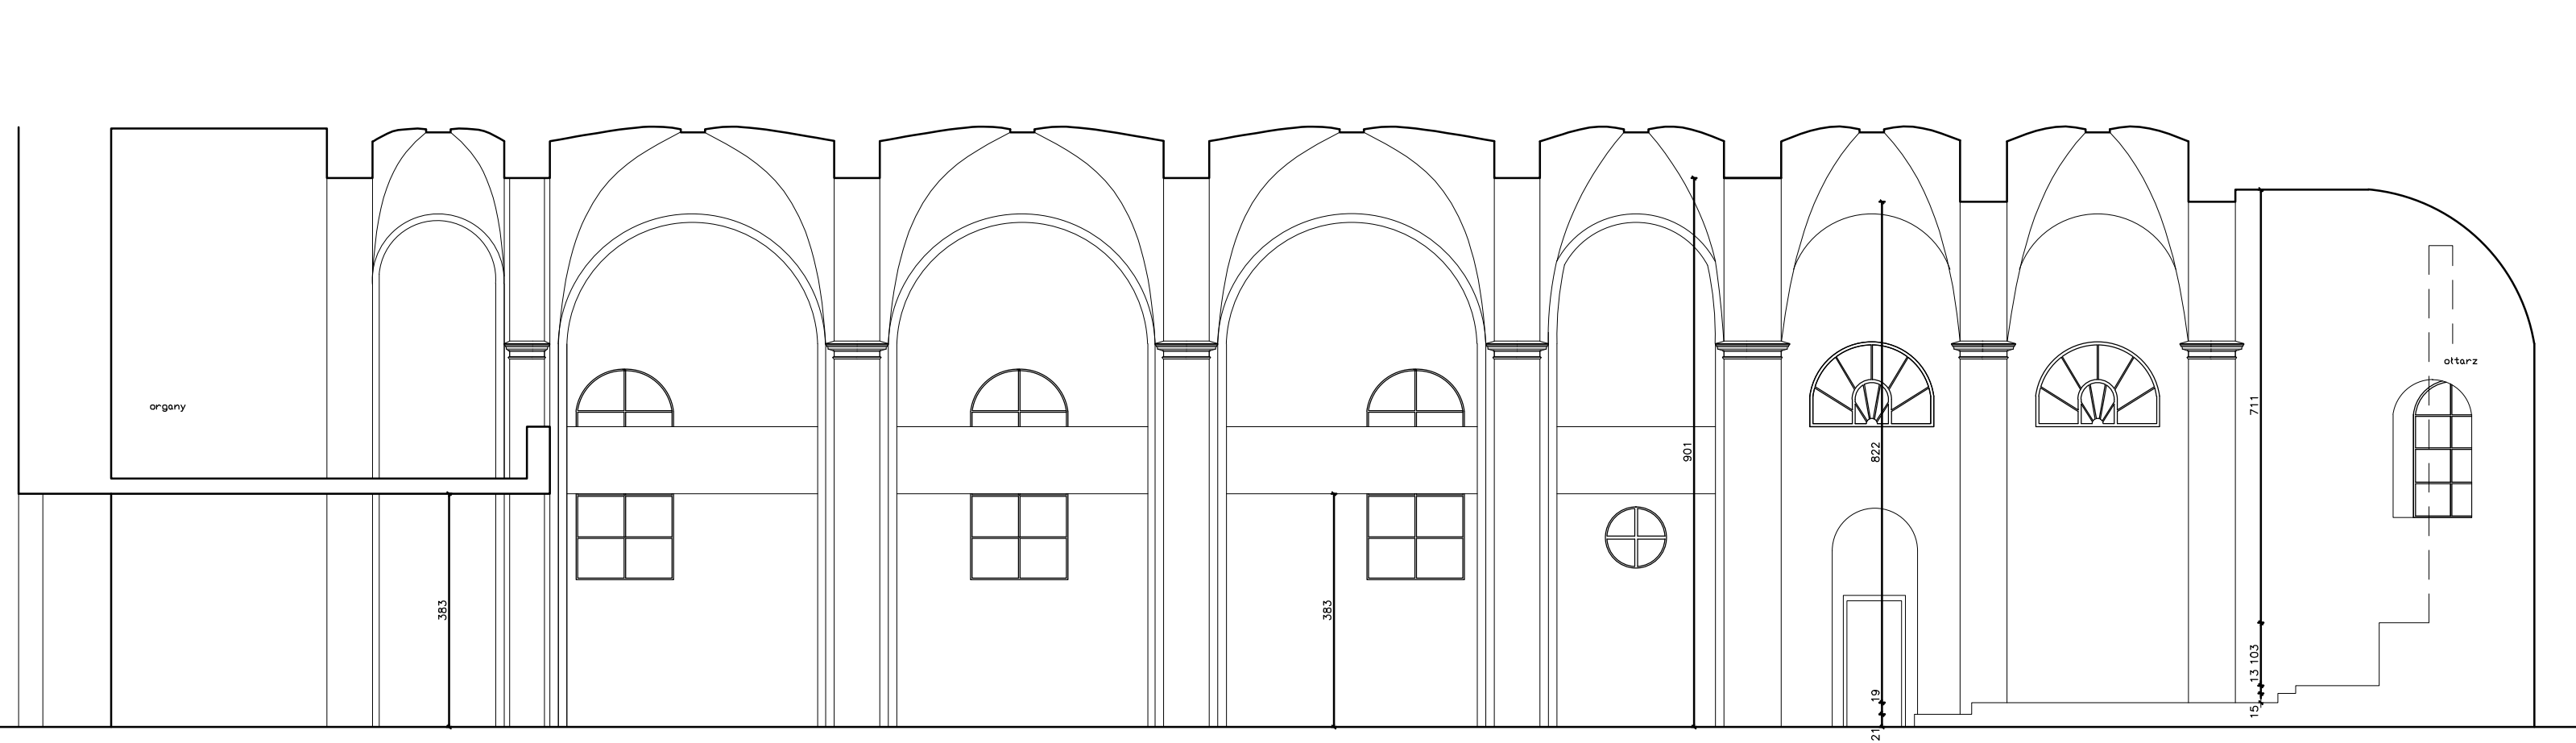

OBIEKT: KOŚCIÓŁ PARAFIALNY
21-050 PIASKI, UL. LUBELSKA 1

FAZA: INWENTARYZACJA

ZESPÓŁ PROJEKTOWY
UK KORONA STUDIO ARCHITEKTONICZNE
LUBLIN, ul. Kisielewskiego 6/u3, tel/fax 81-7211222

BRANŻA	ARCHITEKTURA	
opracowanie	Krzysztof Korona architekt	1951/Lb/92
	Urszula Korona architekt	
	Gabriela Dzioba	
	Cecylia Korona	

09.2018
SKALA 1:100

PRZEKRÓJ A-A

rys.nr
104